


Lageplan

Landkreis: Musterkreis
Stadt: Musterstadt
Gemarkung: Muster
Flurstück: 1492



Zeichnerischer Teil zum Bauantrag
- (§ 4 LBO VVO) -
Auszug aus dem Liegenschaftskataster

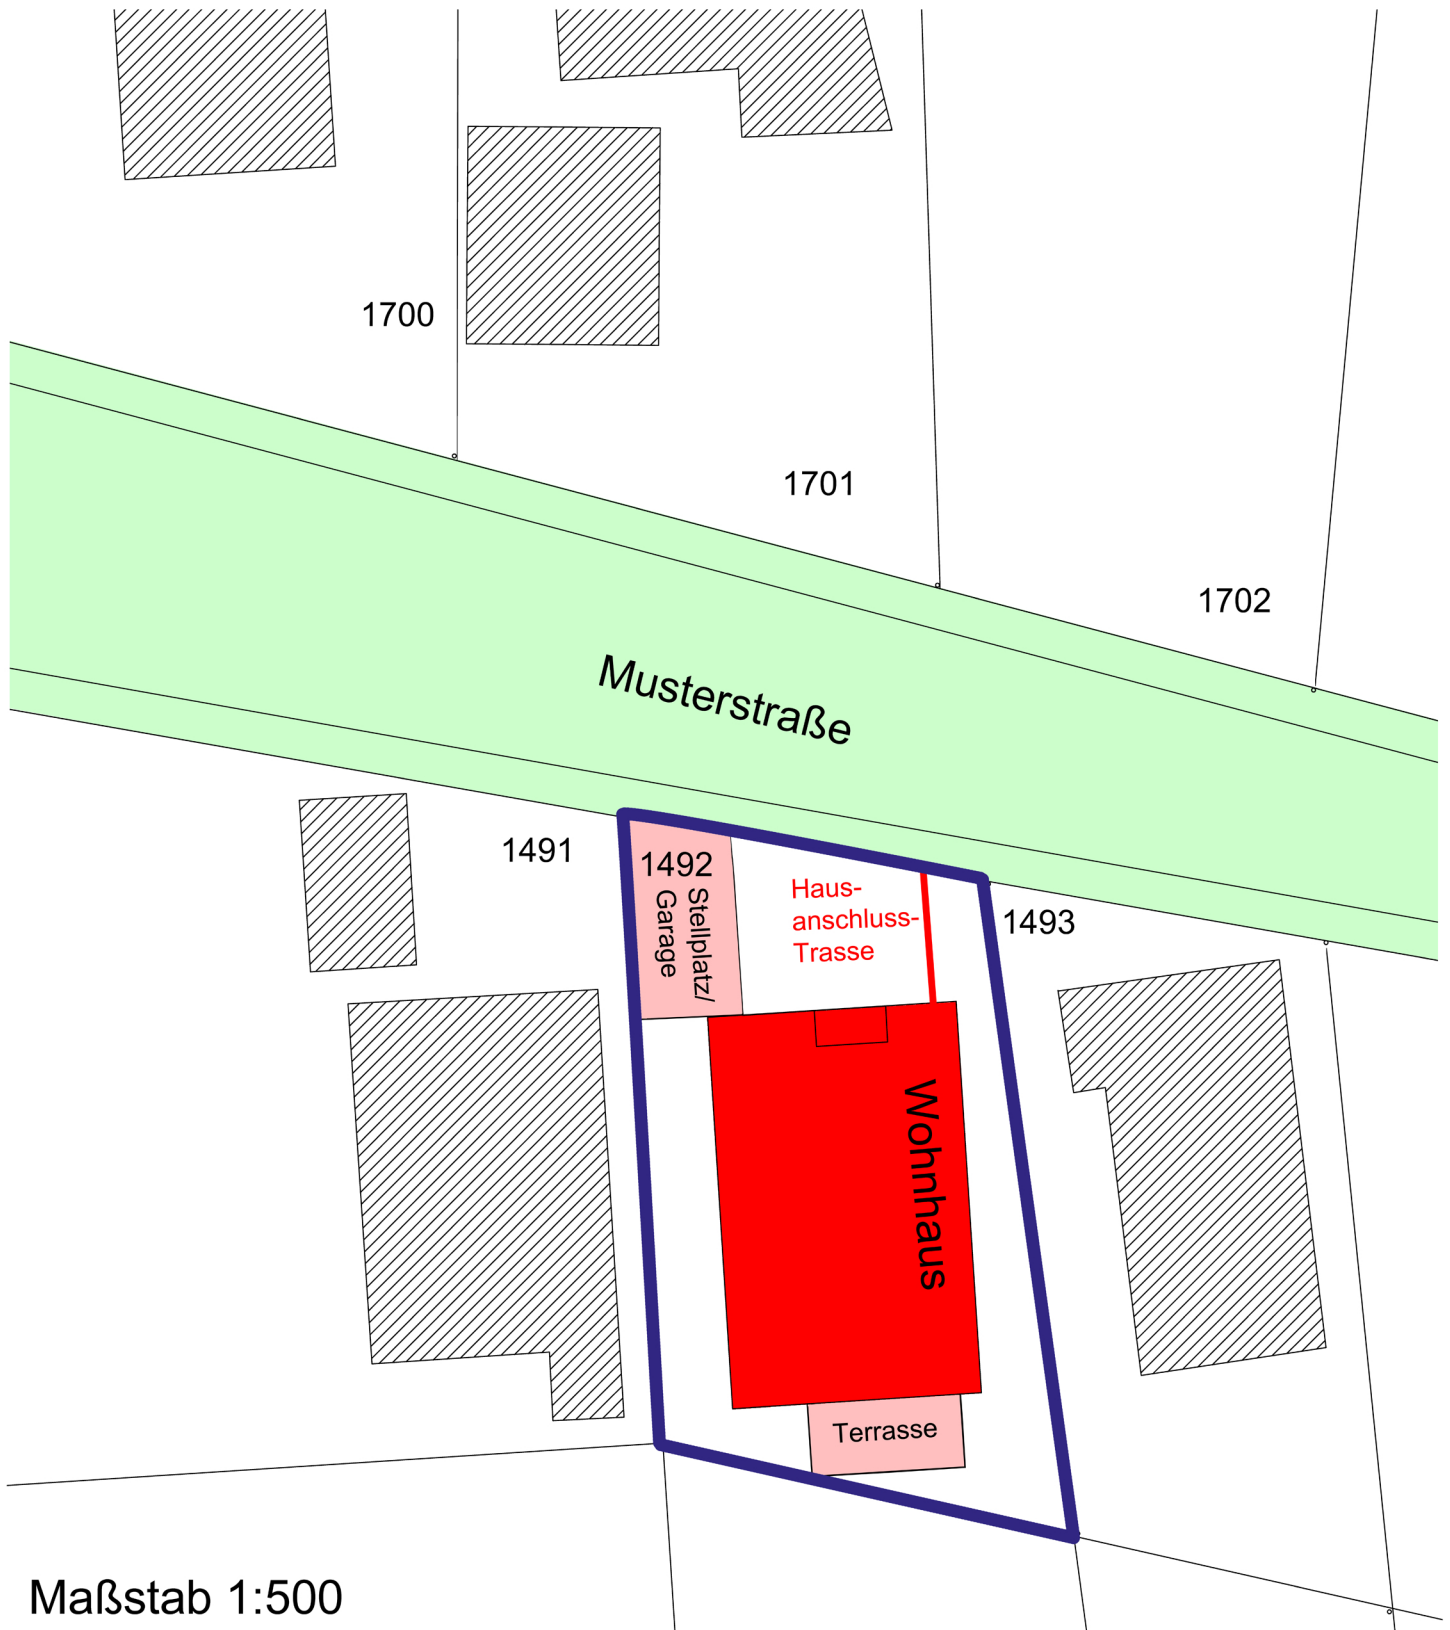

Maßstab 1:500