



# Grundriss

Kellergeschoss

Landkreis: Musterkreis  
Stadt: Musterstadt  
Gemarkung: Muster  
Flurstück: 1492

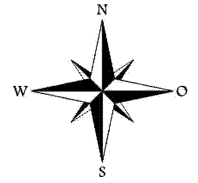

Musterstraße

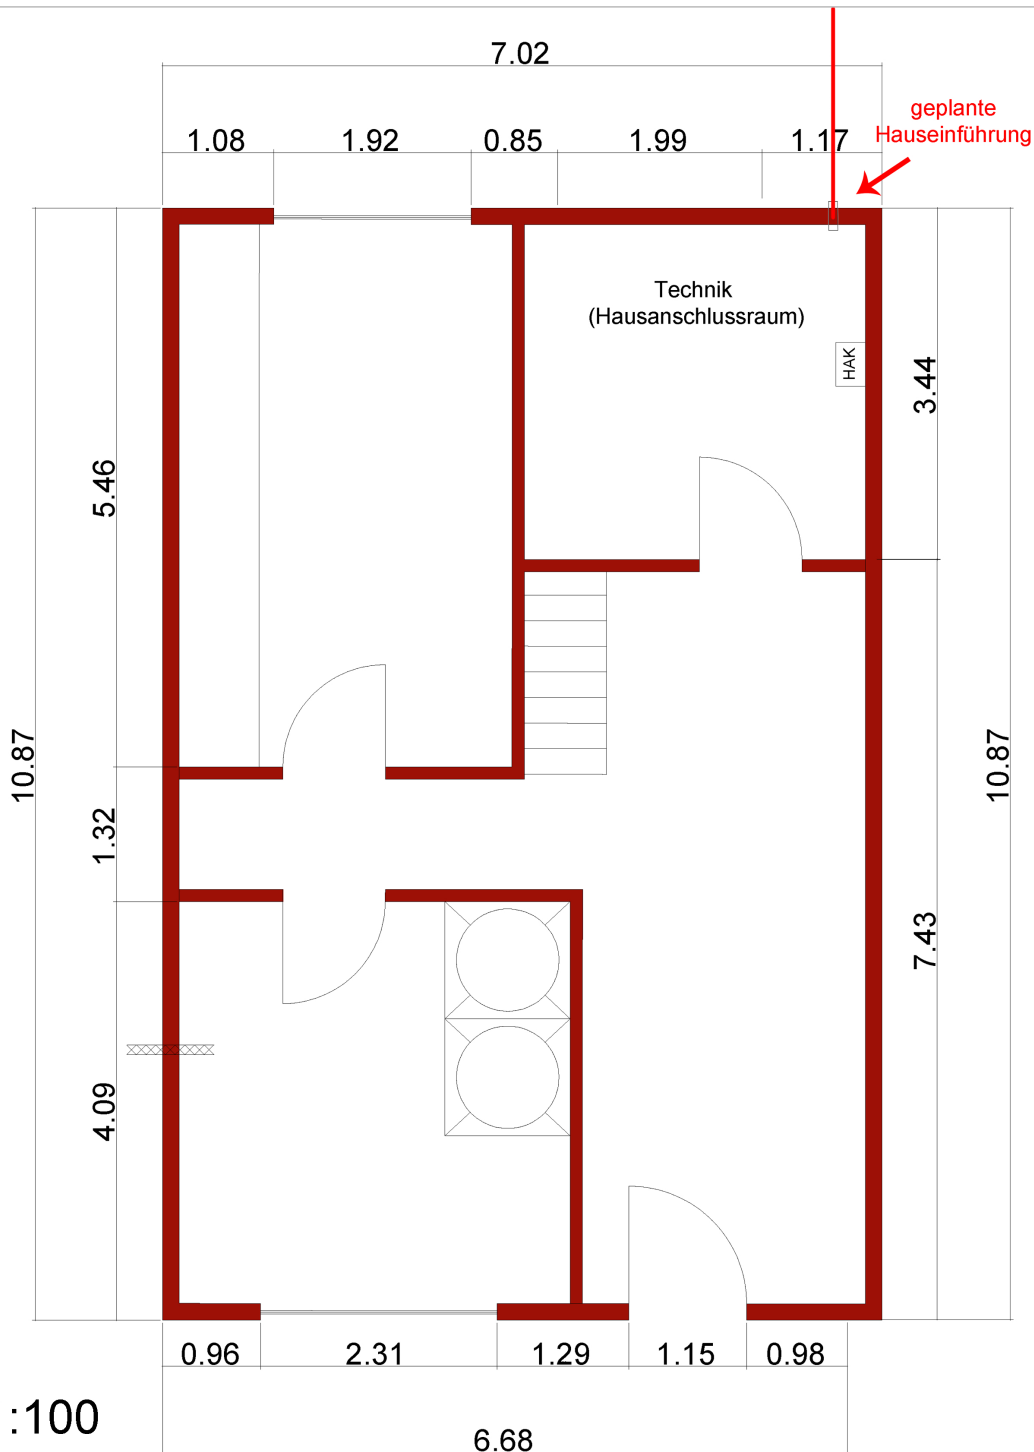

Maßstab 1:100