


**Legende:**

-  Gemeindegrenze
-  Landesgrenze
-  Abspannmast    Tragsmast
-  46    47
-  bestehender Mast
-  Verstärkung bestehender Mast
-  bestehende 110-kV Leitung
-  Auflegen zweiter Stromkreis

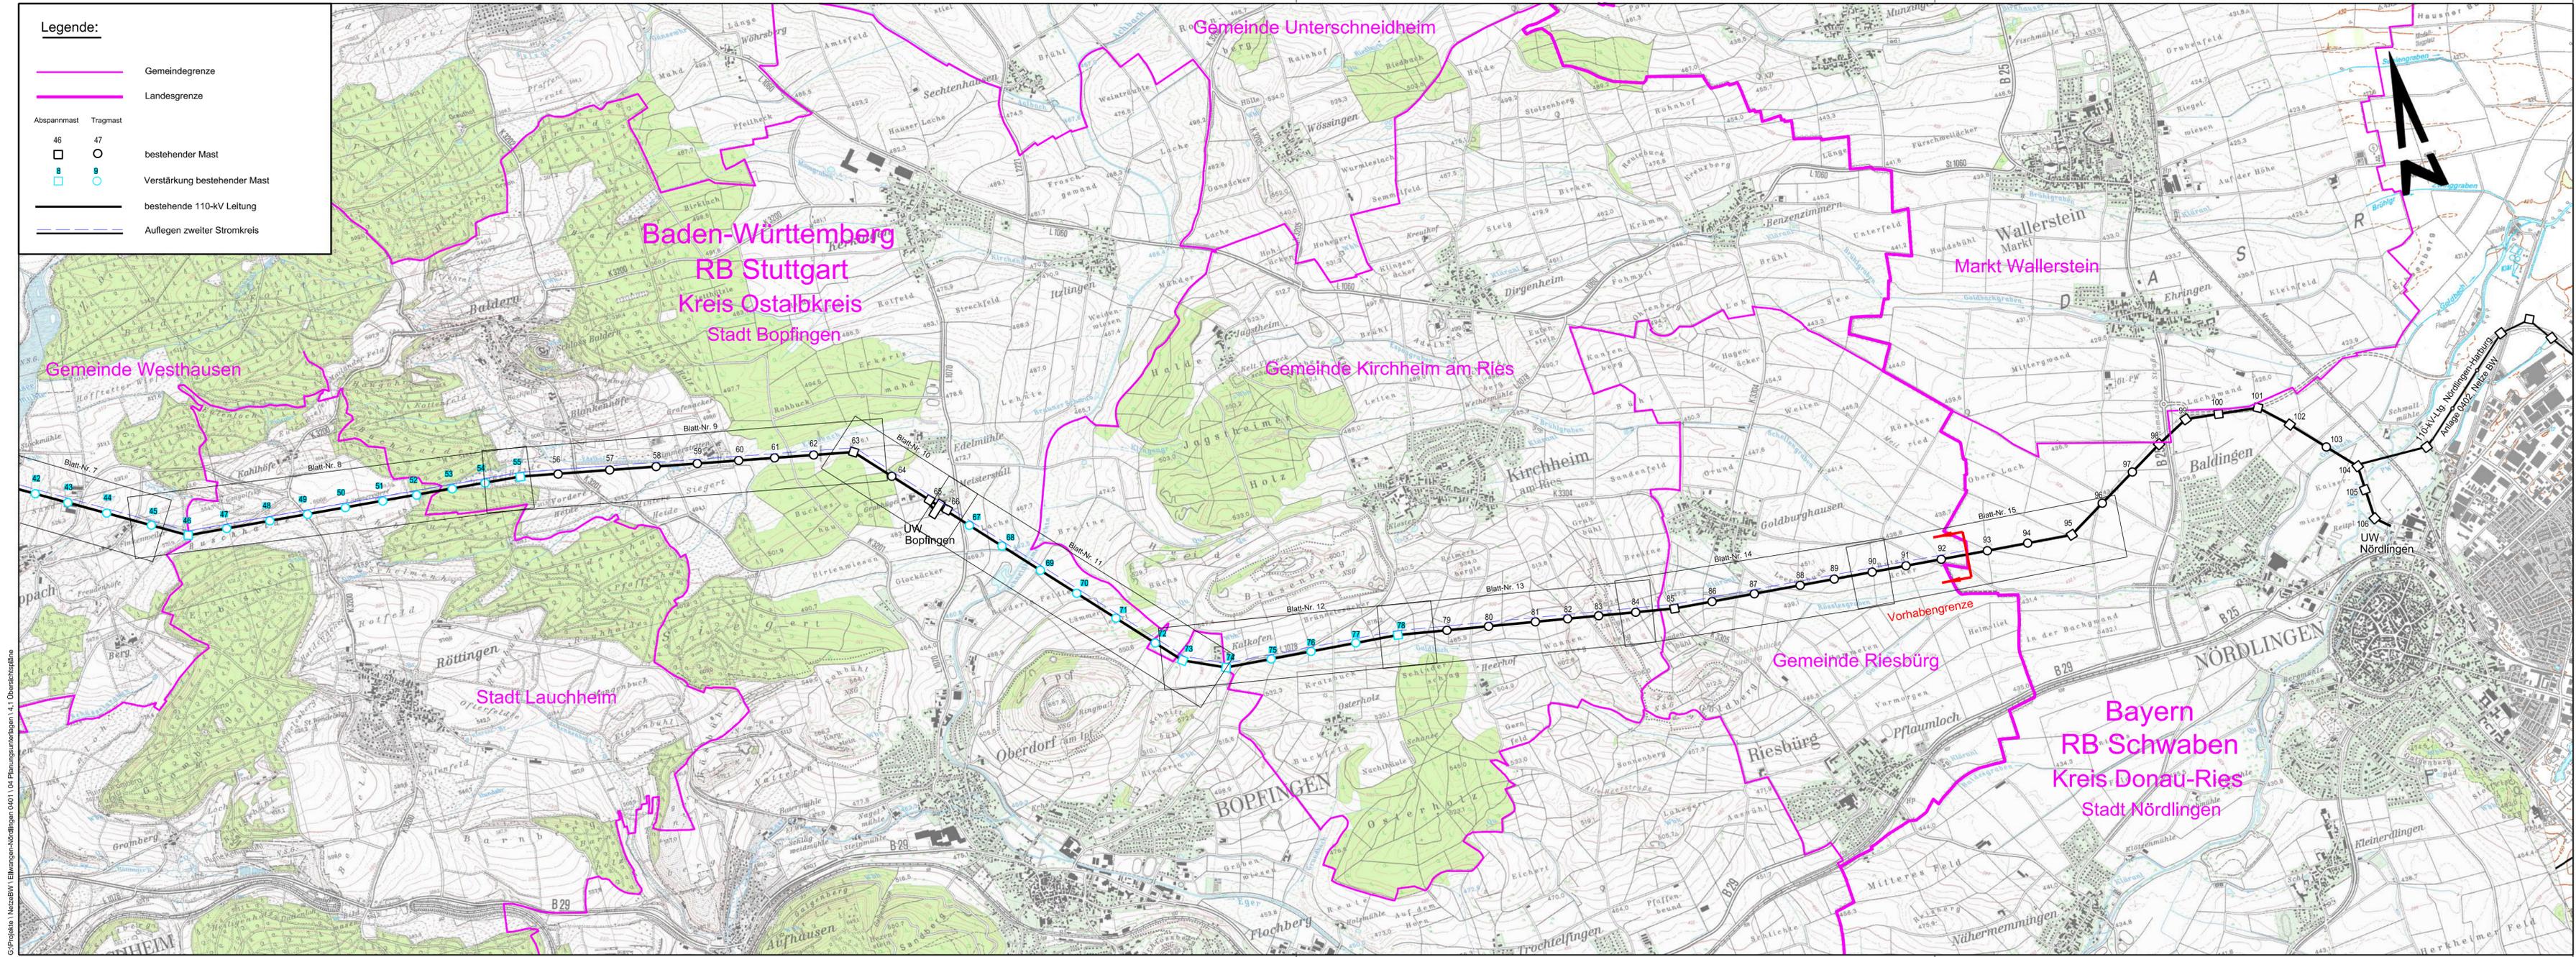

Netze BW GmbH



Zubeseilung zweiter Stromkreis  
 110-kV-Leitung  
 Ellwangen - Nördlingen, Anlage 0401

# Übersichtsplan

Maßstab 1:25 000

von Mast 46  
 bis UW Nördlingen

Technischer Netzservice Projekte Strom

Projektiertung

Stuttgart den 05.04.2017

Darstellung auf der Grundlage der Topografischen Karte 1:25.000; Geobasisdaten des Landesamtes für Geoinformation und Landentwicklung Baden-Württemberg

GP/Projekt: NetzeBW - Ellwangen-Nördlingen 0401 | 04 - Planungsunterlagen 1.1 - Übersichtspläne